

РЕСПУБЛИКА КРЫМ
ОБЩЕСТВО С ОГРАНИЧЕННОЙ ОТВЕТСТВЕННОСТЬЮ
«Сплайн»

Свидетельство № П-196-14022018
Регистрационный номер члена в реестре СРО: 124 от 06.06.2018

Заказчик - ООО «СЗ «СДК»; ООО «СЗ «Славянский Дом»

**ДОКУМЕНТАЦИЯ ПО ПЛАНИРОВКЕ ТЕРРИТОРИИ С ЦЕЛЬЮ РАЗМЕЩЕНИЯ ОБЪЕКТА РЕГИОНАЛЬНОГО
ЗНАЧЕНИЯ "ТЕРРИТОРИЯ ПЕРСПЕКТИВНОГО РАЗВИТИЯ МНОГОФУНКЦИОНАЛЬНОЙ КОМПЛЕКСНОЙ
ЖИЛИЩНО-РЕКРЕАЦИОННОЙ ЗАСТРОЙКИ, ГОРОДСКОЙ ОКРУГ ЕВПАТОРИЯ, Г.ЕВПАТОРИЯ, В РАЙОНЕ
ОЗЕРА МОЙНАКИ"**

Том 1. Часть 2.

Основная (утверждаемая) часть. Графическая часть

1-11/ДПТ/2021

Проект планировки территории

Директор

ГИП




А.Н. Поддубняк

С.Г. Онищук

г. Симферополь 2023г.


Лист	Наименование	Примечание
	Основная (утверждаемая) часть проекта планировки и проекта межевания	
1	Ведомость рабочих чертежей основной части проекта планировки территории	
2	Чертеж планировки территории, М 1:2000	
3	Чертеж красных линий, М 1:2000	

						1-11/ДПТ/2021			
						Документация по планировке территории с целью размещения объекта регионального значения "Территория перспективного развития многофункциональной комплексной жилищно-рекреационной застройки г.о. Евпатория, г. Евпатория, в районе озера Мойнаки"			
Изм.	Кол.уч.	Лист	№Док.	Подп.	Дата	Проект планировки территории	Стадия	Лист	Листов
							П	1	3
ГИП		Онищук С.Г.							
Разработал		Анненков А.А.							
Проверил		Онищук С.Г.				Ведомость рабочих чертежей основной части проекта планировки территории	ООО "Сплайн" 2023		

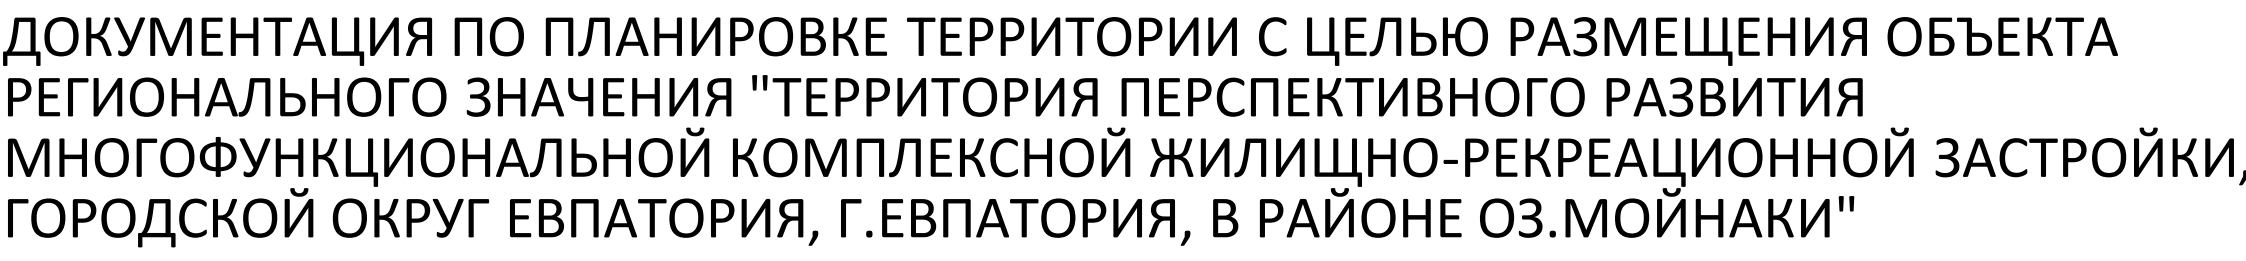

г.Евпатория

						1-11/ДПТ/2021			
						Документация по планировке территории с целью размещения объекта регионального значения "Территория перспективного развития многофункциональной комплексной жилищно-рекреационной застройки г.о. Елавлатори, г. Елавлатори, в районе старой Мойки"			
Изм.	Копия	Лист	№ док.	Подп.	Дата	Проект планировки территории	Стация	Лист	Листов
ГИП		Онушчу С.Г.					п	2	
Разработал		Анимова А.А.							
Проверил		Онушчу С.Г.							
ЧЕРТЕЖ ПЛАНИРОВКИ ТЕРРИТОРИИ, М 1:2000							ООО "Сплайн" 2023		

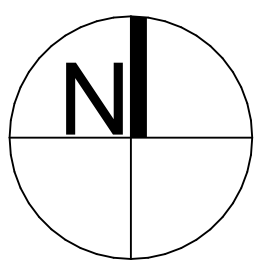

ДОКУМЕНТАЦИЯ ПО ПЛАНИРОВКЕ ТЕРРИТОРИИ С ЦЕЛЬЮ РАЗМЕЩЕНИЯ ОБЪЕКТА РЕГИОНАЛЬНОГО ЗНАЧЕНИЯ "ТЕРРИТОРИЯ ПЕРСПЕКТИВНОГО РАЗВИТИЯ МНОГОФУНКЦИОНАЛЬНОЙ КОМПЛЕКСНОЙ ЖИЛИЩНО-РЕКРЕАЦИОННОЙ ЗАСТРОЙКИ, ГОРОДСКОЙ ОКРУГ ЕВПАТОРИЯ, Г.ЕВПАТОРИЯ, В РАЙОНЕ ОЗ.МОЙНАКИ"

ЧЕРТЕЖ КРАСНЫХ ЛИНИЙ
М1:2000

УСЛОВНЫЕ ОБОЗНАЧЕНИЯ

ГРАНИЦЫ

- Граница городского округа г.Евпатория
- Границы населенных пунктов (граница между г.Евпатория и ПГТ Заозерное)
- Граница планируемой территории
- Красные линии проектируемые
- Обозначения элемента планировочной структуры
- Условные номера проектируемых красных линий
- Номера поворотных точек проектируемых красных линий

ОБЪЕКТЫ ТРАНСПОРТНОЙ ИНФРАСТРУКТУРЫ

- Улично-дорожная сеть

село Уютное
Сакский район

г.Евпатория

оз.Мойнаки

ПГТ Заозерное

г.Евпатория

- Границы элементов планировочной структуры совпадают с красными линиями;
- Координаты поворотных точек красных линий определены картометрическим способом;
- Проект разработан в системе координат 1963 г. 5.

							1-11/ДПТ/2021				
							Документация по планировке территории с целью размещения объекта регионального значения "Территория перспективного развития многофункциональной комплексной жилищно-рекреационной застройки г.о. Евпатория, г. Евпатория, в районе озера Мойнаки"				
Изм.	Колуч.	Лист	№Фж.	Подп.	Дата		Проект планировки территории	Стадия	Лист	Листов	
ГИП	Онищук С.Г.						Разработал	Анненков А.А.	п	3	
Проверил	Онищук С.Г.						Проверил	Онищук С.Г.			
							ЧЕРТЕЖ КРАСНЫХ ЛИНИЙ М1:2000			ООО "Сплайн" 2023	