


СХЕМА НАИМЕНОВАНИЯ ЭЛЕМЕНТА
ПЛАНИРОВОЧНОЙ СТРУКТУРЫ В Г. ЕВПАТОРИЯ
- СКВЕР ГЕРОЕВ СПЕЦИАЛЬНОЙ ВОЕННОЙ
ОПЕРАЦИИ

Приложение к решению
Евпаторийского городского совета
Республики Крым
от _____ № _____

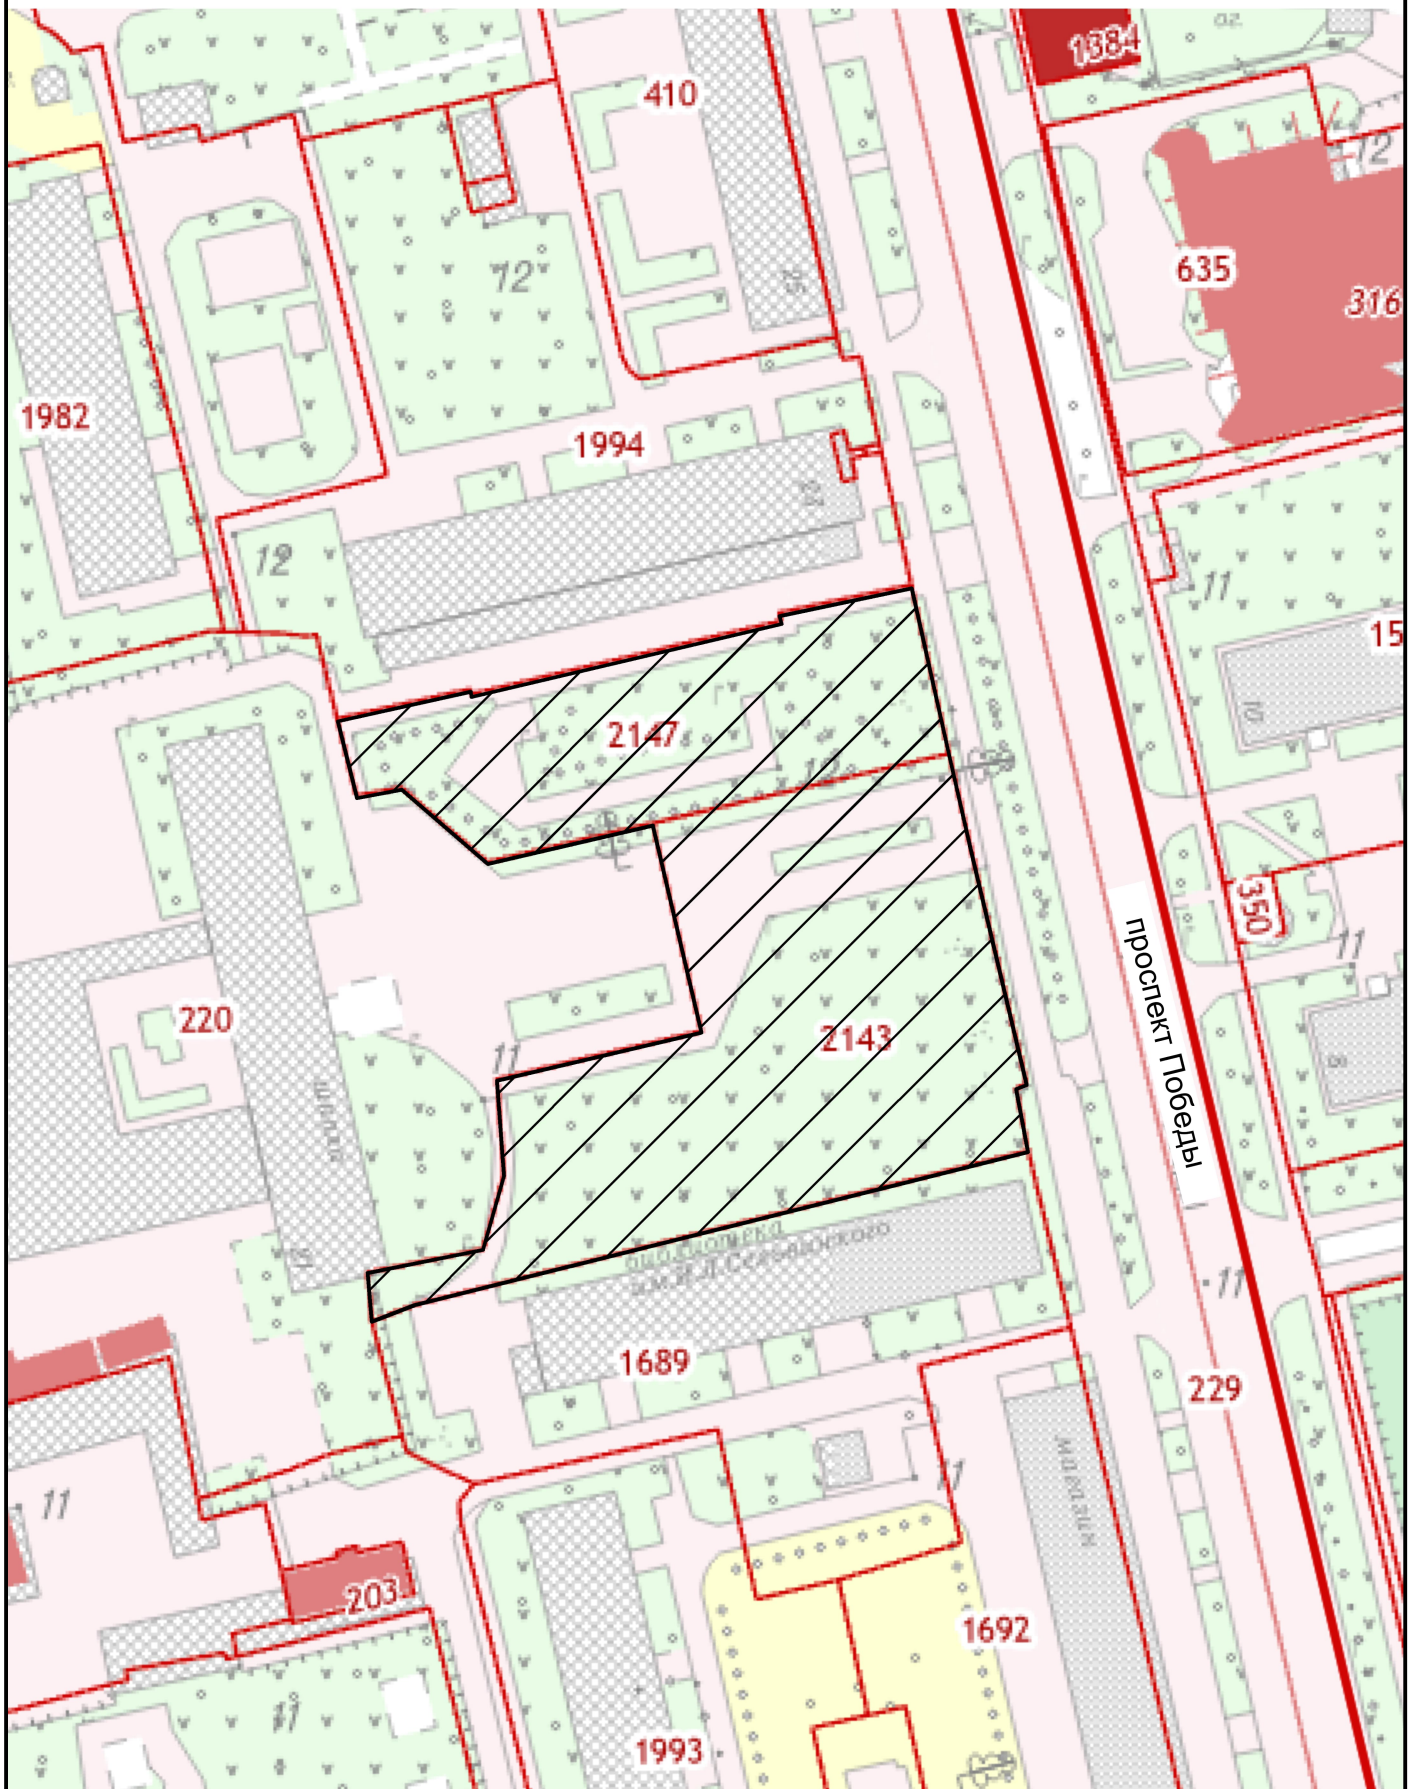

УСЛОВНЫЕ ОБОЗНАЧЕНИЯ

 - Территория сквера Героев специальной военной операции